297 x 420

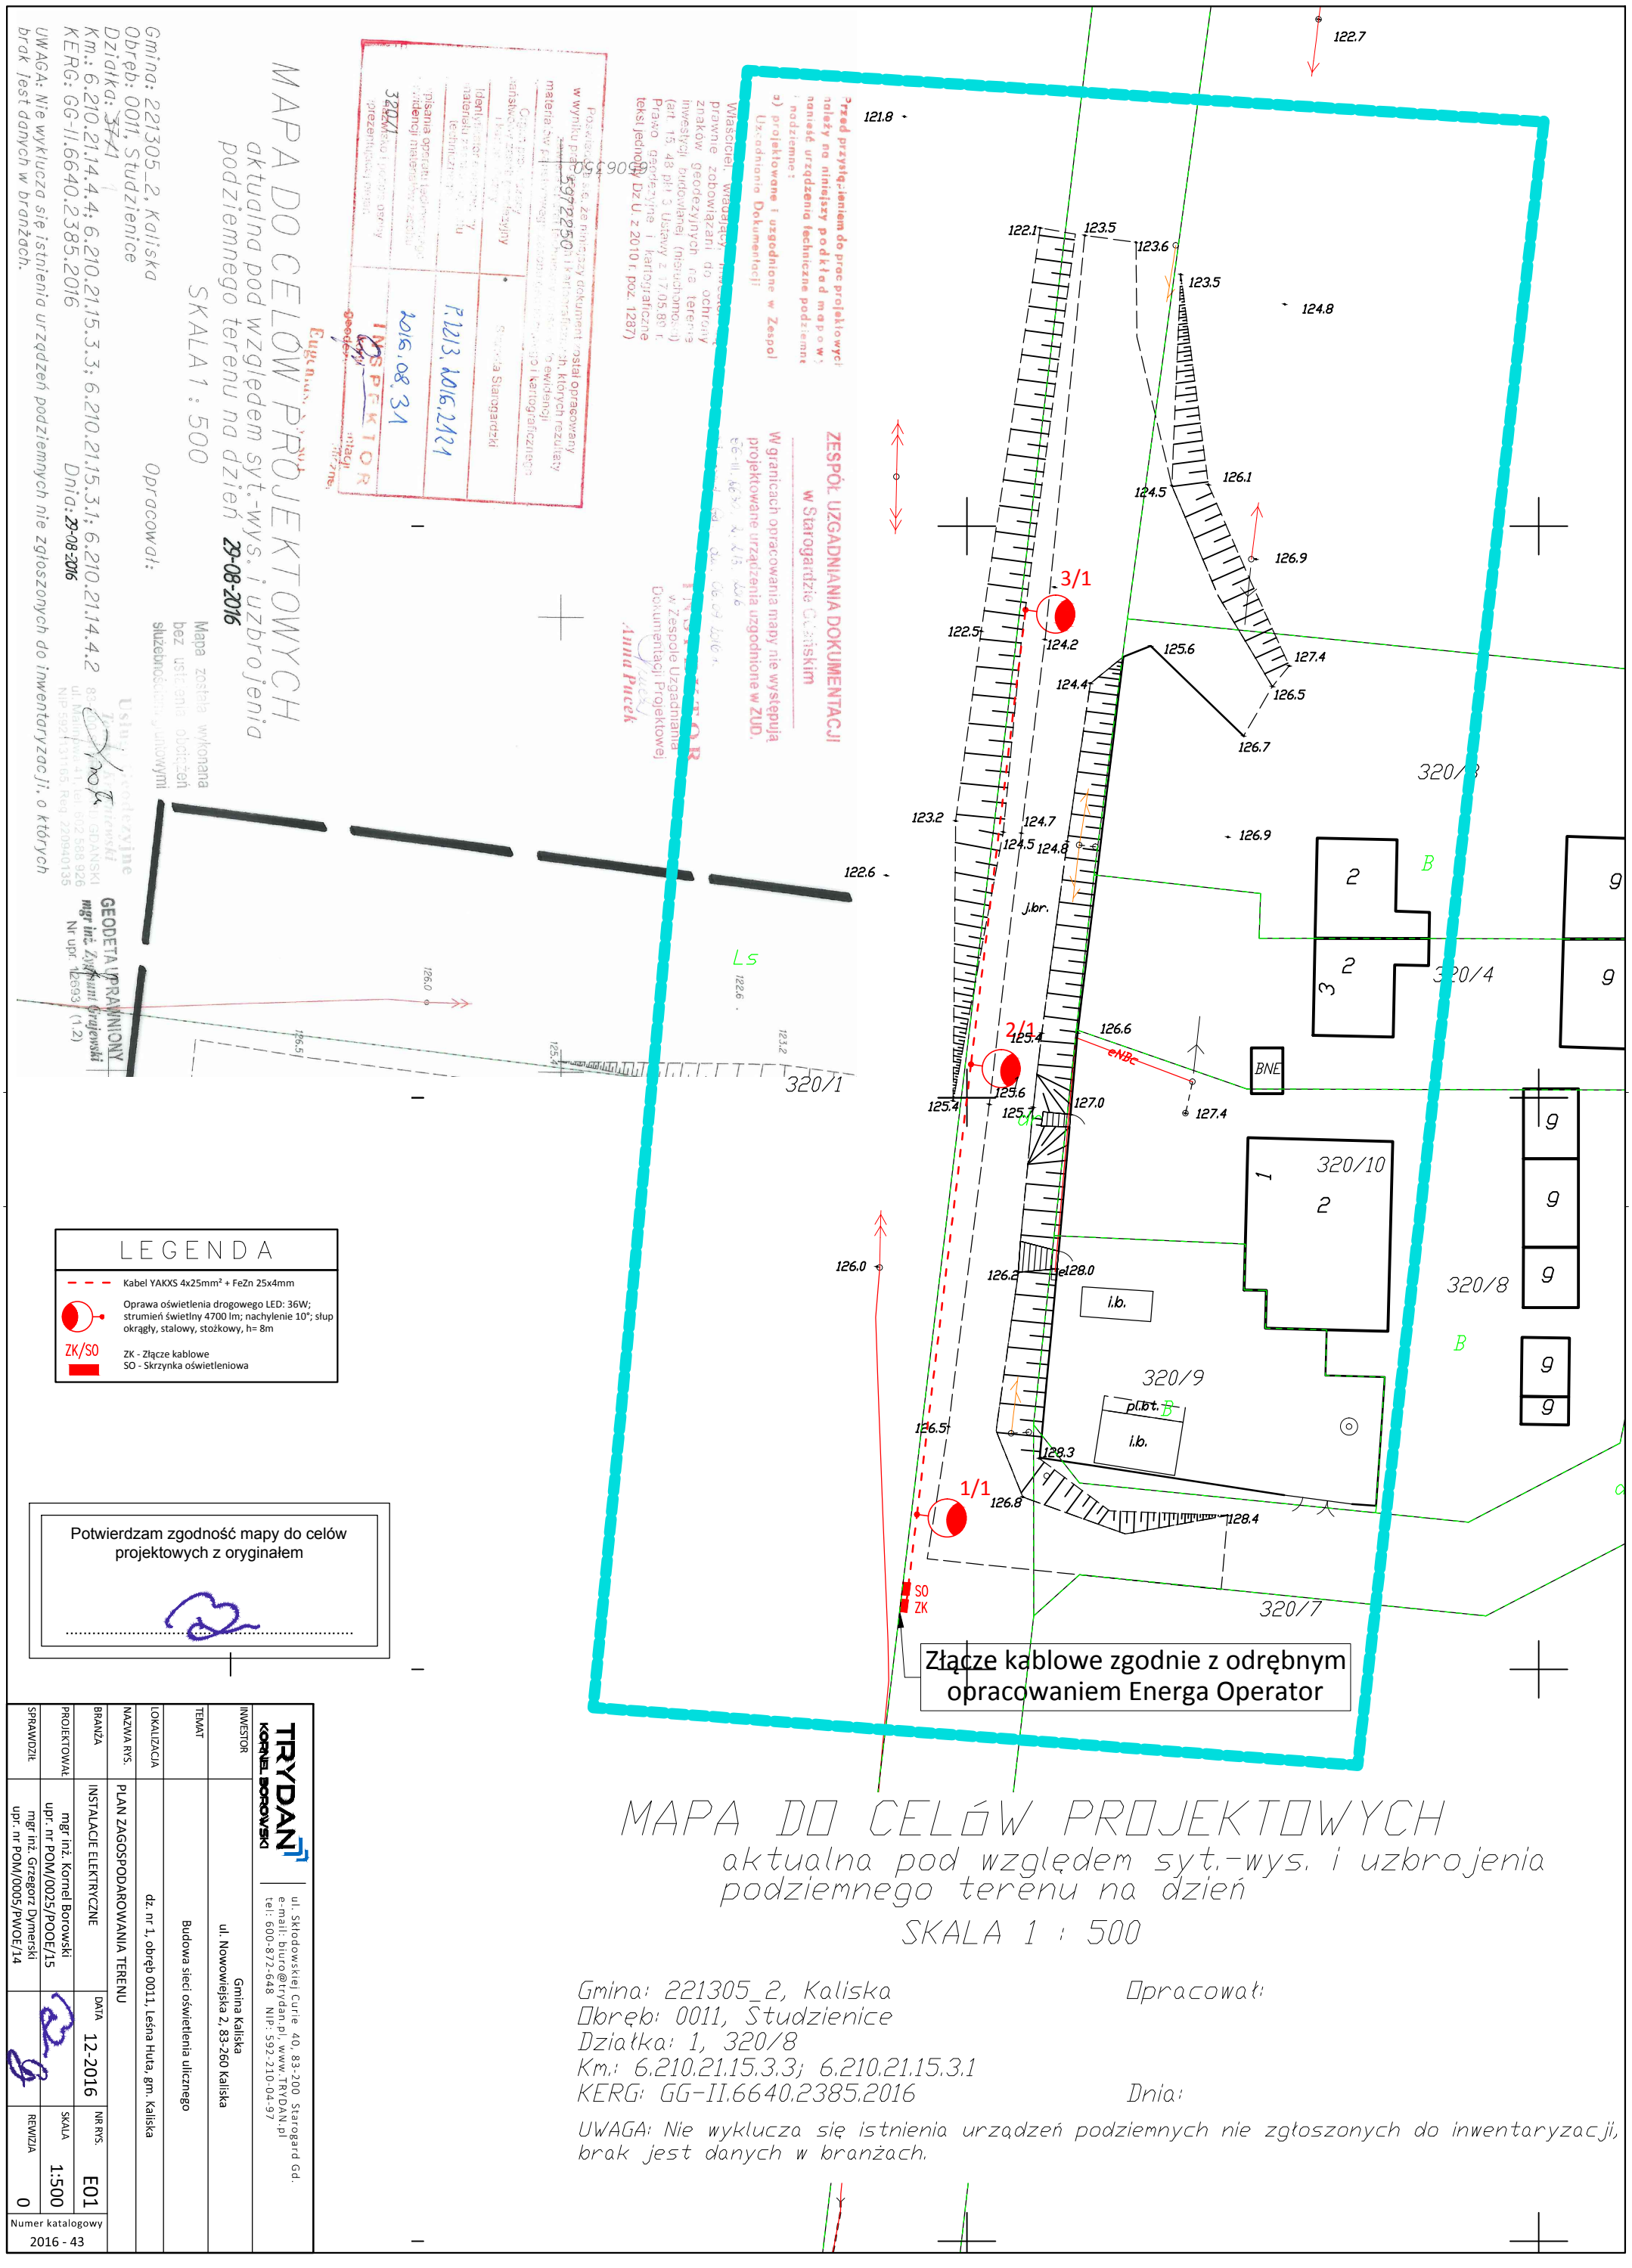


Gmina: 221305_2, Kaliska
Obręb: 0011, Studzienice
Działka: 3741
Km.: 6.210.21.14.4; 6.210.21.15.3.3; 6.210.21.15.3.1; 6.210.21.14.4.2
KERG: GG-II.6640.2385.2016
Dnia: 29-08-2016
Opracował:
Mapa została wykonana bez ustalenia obciążeń służebnościowych z umownymi
Usługi geodezyjne
GEODETA UPRAWNIONY
mgr inż. Zygmunt Grajewski
Nr upr. 12693 (1.2)
UWAGA: Nie wyklucza się istnienia urządzeń podziemnych nie zgłoszonych do inwentaryzacji, o których brak jest danych w branżach.

MAPA DO CELÓW PROJEKTOWYCH
aktualna pod względem syt.-wys. i uzbrojenia podziemnego terenu na dzień 29-08-2016
SKALA 1 : 500

| | |
|---|---|
| INWESTOR | Gmina Kaliska<br>ul. Nowowiejska 2, 83-260 Kaliska |
| TEMAT | Budowa sieci oświetlenia ulicznego |
| LOKALIZACJA | dz. nr 1, obręb 0011, Leśna Huta, gm. Kaliska |
| NAZWA RYS. | PLAN ZAGOSPODAROWANIA TERENU |
| BRANŻA | INSTALACJE ELEKTRYCZNE |
| PROJEKTOWAŁ | mgr inż. Kornel Borowski<br>upr. nr POM/0025/POOE/15 |
| SPRAWDZIŁ | mgr inż. Grzegorz Dymerski<br>upr. nr POM/0005/PWOE/14 |
| DATA | 12-2016 |
| SKALA | 1:500 |
| NR RYS. | E01 |
| REWIZJA | 0 |
| Numer katalogowy | 2016 - 43 |

TRYDAN
KORNEL BOROWSKI
ul. Skłodowskiej Curie 40, 83-200 Starogard Gd.
e-mail: biuro@trydan.pl, www.TRYDAN.pl
tel: 600-872-648 NIP: 592-210-04-97